


# 会場全体配置計画図 S=1/2000

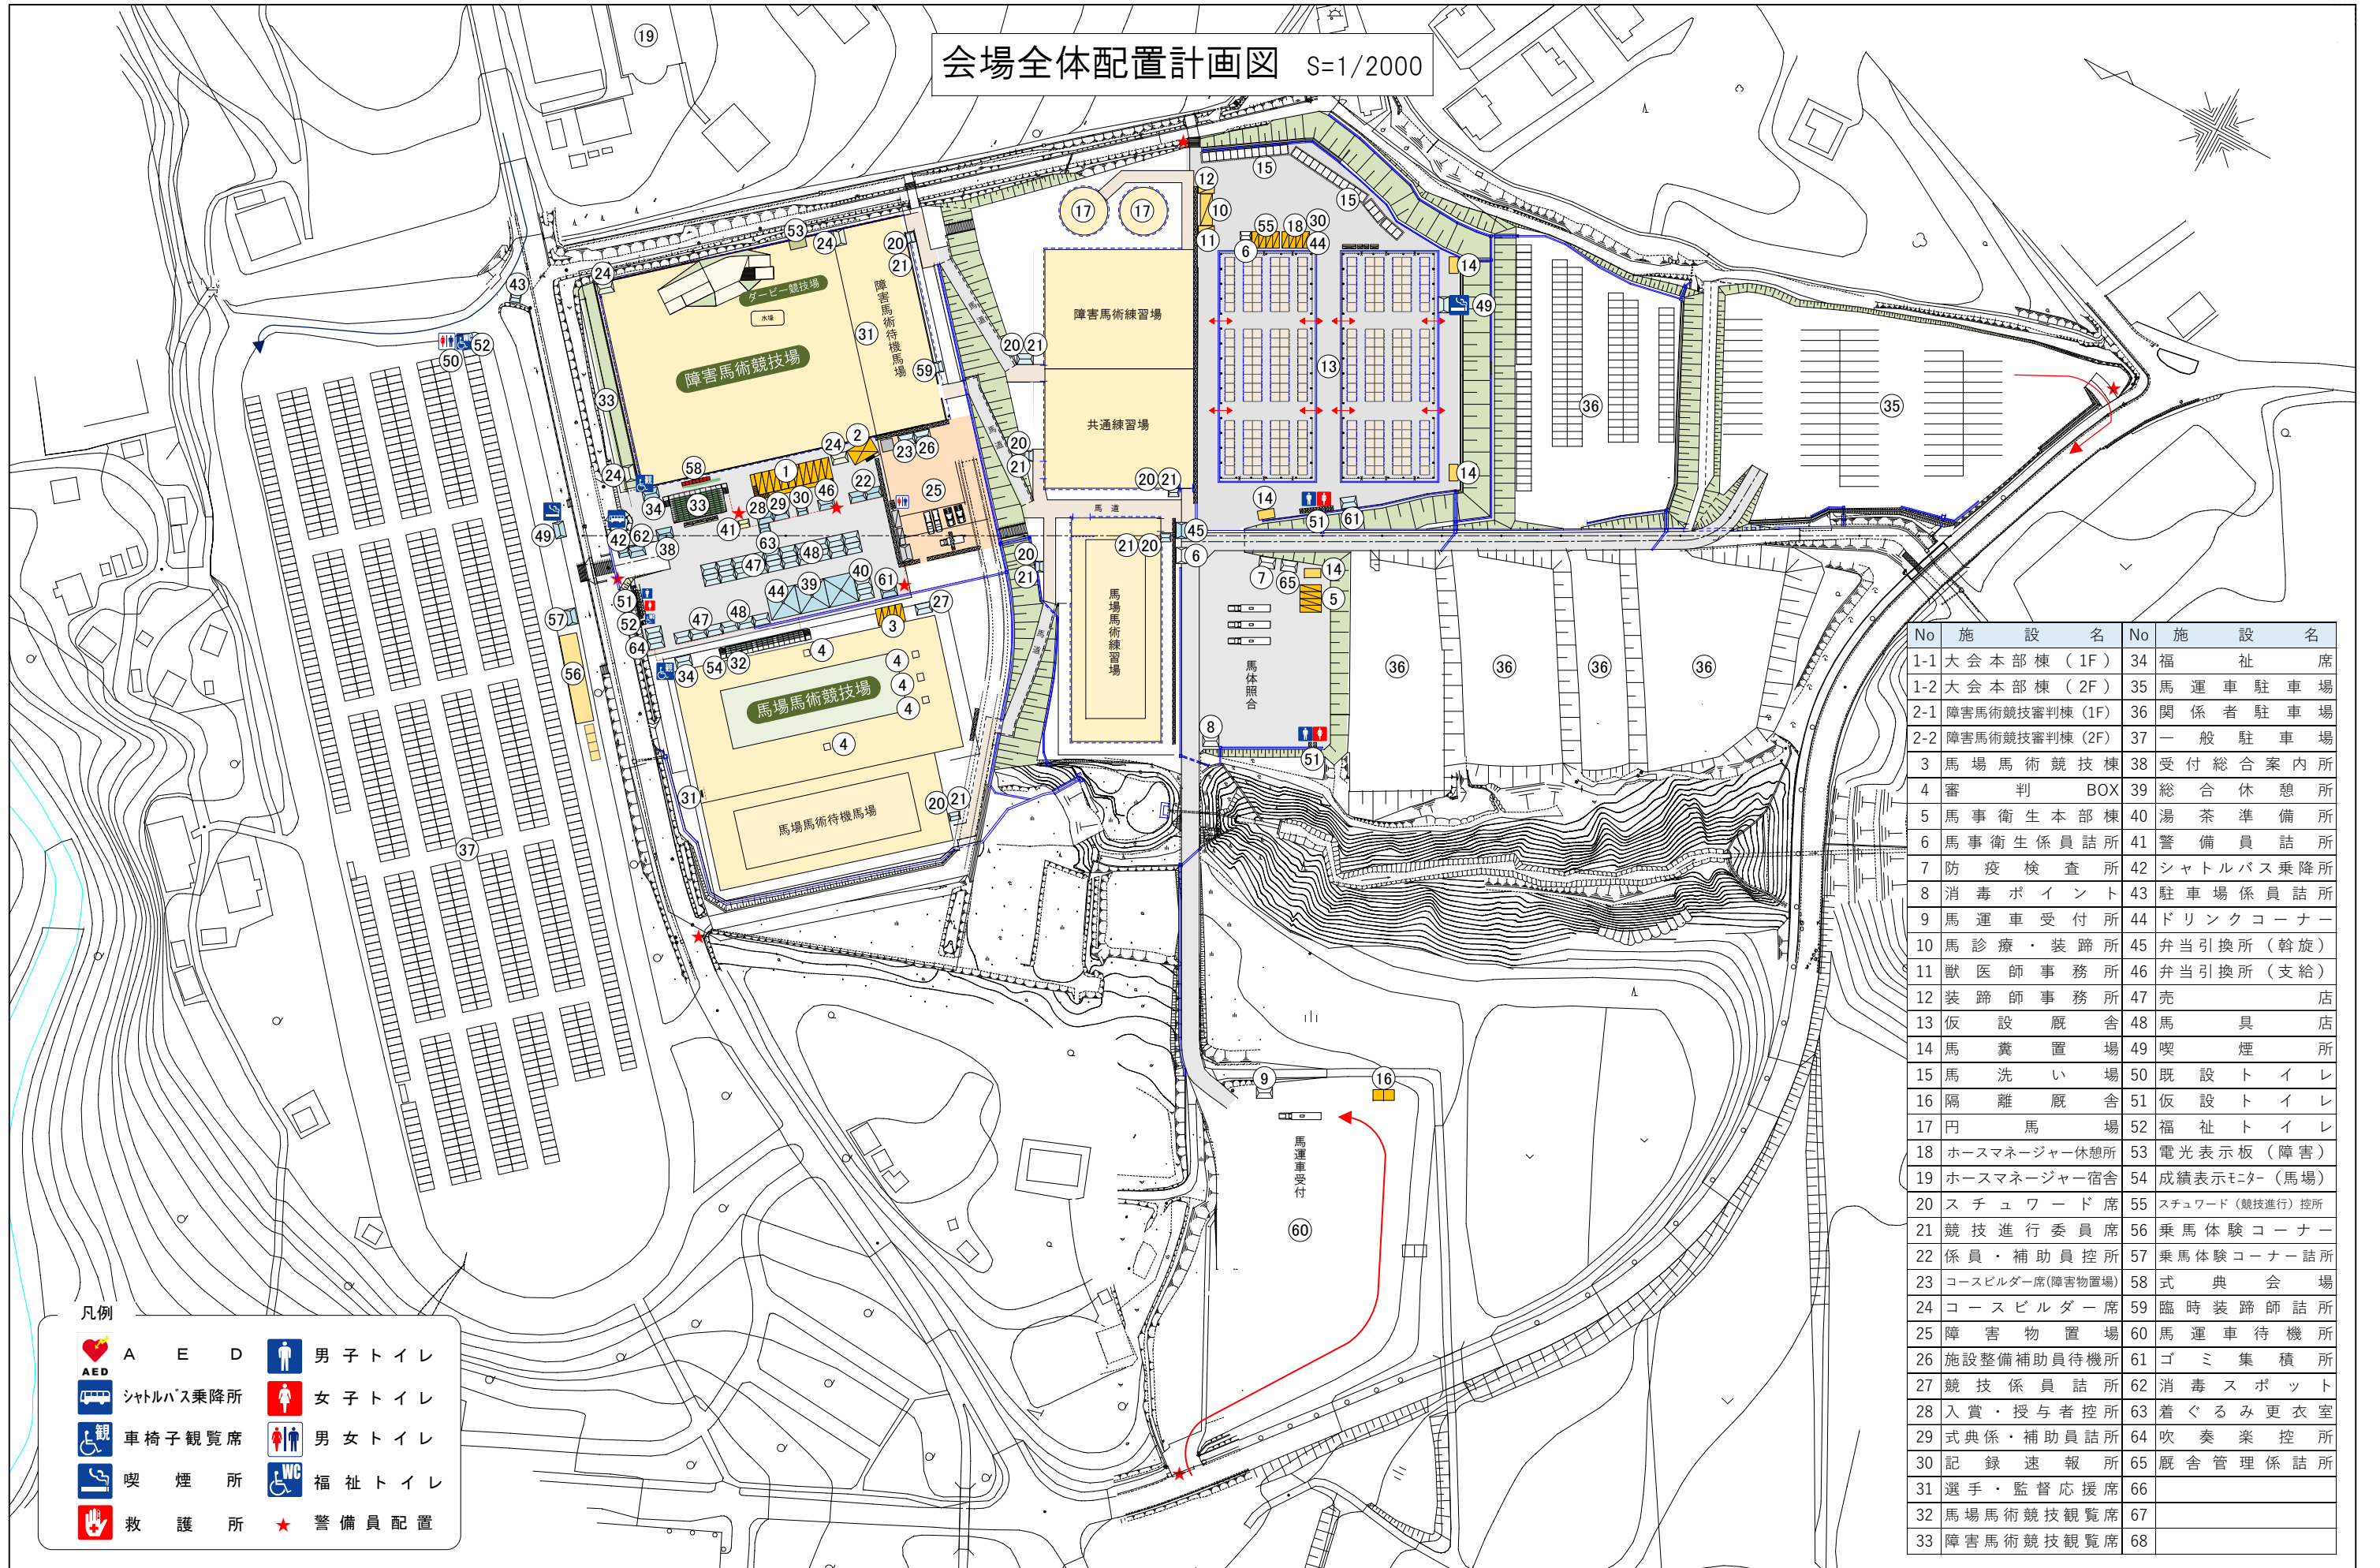

No	施設名	No	施設名
1-1	大会本部棟(1F)	34	福祉席
1-2	大会本部棟(2F)	35	馬運車駐車場
2-1	障害馬術競技審判棟(1F)	36	関係者駐車場
2-2	障害馬術競技審判棟(2F)	37	一般駐車場
3	馬場馬術競技棟	38	受付総合案内所
4	審判BOX	39	総合休憩所
5	馬事衛生本部棟	40	湯茶準備所
6	馬事衛生係員詰所	41	警備員詰所
7	防疫検査所	42	シャトルバス乗降所
8	消毒ポイント	43	駐車場係員詰所
9	馬運車受付所	44	ドリンクコーナー
10	馬診療・装蹄所	45	弁当引換所(斡旋)
11	獣医師事務所	46	弁当引換所(支給)
12	装蹄師事務所	47	売店
13	仮設厩舎	48	馬具店
14	馬糞置場	49	喫煙所
15	馬洗い場	50	既設トイレ
16	隔離厩舎	51	仮設トイレ
17	円馬場	52	福祉トイレ
18	ホースマネージャー休憩所	53	電光表示板(障害)
19	ホースマネージャー宿舎	54	成績表示モニター(馬場)
20	スチュワード席	55	スチュワード(競技進行)控所
21	競技進行委員席	56	乗馬体験コーナー
22	係員・補助員控所	57	乗馬体験コーナー詰所
23	コースビルダー席(障害物置場)	58	式典会場
24	コースビルダー席	59	臨時装蹄師詰所
25	障害物置場	60	馬運車待機所
26	施設整備補助員待機所	61	ゴミ集積所
27	競技係員詰所	62	消毒スポット
28	入賞・授与者控所	63	着ぐるみ更衣室
29	式典係・補助員詰所	64	吹奏楽控所
30	記録速報所	65	厩舎管理係詰所
31	選手・監督応援席	66	
32	馬場馬術競技観覧席	67	
33	障害馬術競技観覧席	68	

凡例

	A E D		男子トイレ
	シャトルバス乗降所		女子トイレ
	車椅子観覧席		男女トイレ
	喫煙所		福祉トイレ
	救護所		警備員配置