


附近見取図

既存建物面積表			
記号	建物名	建築面積 (㎡)	延べ面積 (㎡)
①	外来管理治療室	2,618.26	4,509.01
②	病棟	1,934.00	4,655.00
③	カル子庫	148.02	146.88
④	リハビリ棟	441.62	440.38
⑤	サービス棟	1,429.47	1,408.65
⑥	自家発電室	32.00	32.00
⑦	医療用自家発電室	40.00	40.00
⑧	倉庫	120.00	120.00
⑨	冷凍機械室	84.00	84.00
⑩	吸引機械室	14.00	14.00
⑪	渡り廊下	54.00	108.00
⑫	渡り廊下 (吹きさらし)	107.19	0.00
⑬	手術室棟	765.35	1,466.99
⑭	病棟	1,167.69	1,167.69
⑮	渡り廊下	186.85	186.85
⑯	休憩棟	21.65	21.65
⑰	渡り廊下	19.96	39.92
⑱	渡り廊下	19.96	39.92
⑲	渡り廊下	13.53	13.53
⑳	電気室	72.00	72.00
㉑	発電機室 (内自家発電設備部分64.86)	92.46	92.46
合計		9,382.01	14,658.93

新設建物面積表 (参考)			
記号	建物名	建築面積 (㎡)	延べ面積 (㎡)
㉒	研修医室 ほか	304.20	522.90
合計		304.20	522.90

敷地建物面積表		
名称	建築面積 (㎡)	延べ面積 (㎡)
既存建物(㉑~㉒)	9,382.01	14,658.93
新設建物(㉒)	304.20	522.90
合計	9,686.21	15,181.83

防災林  
松永3320-10番地  
21,191.68㎡

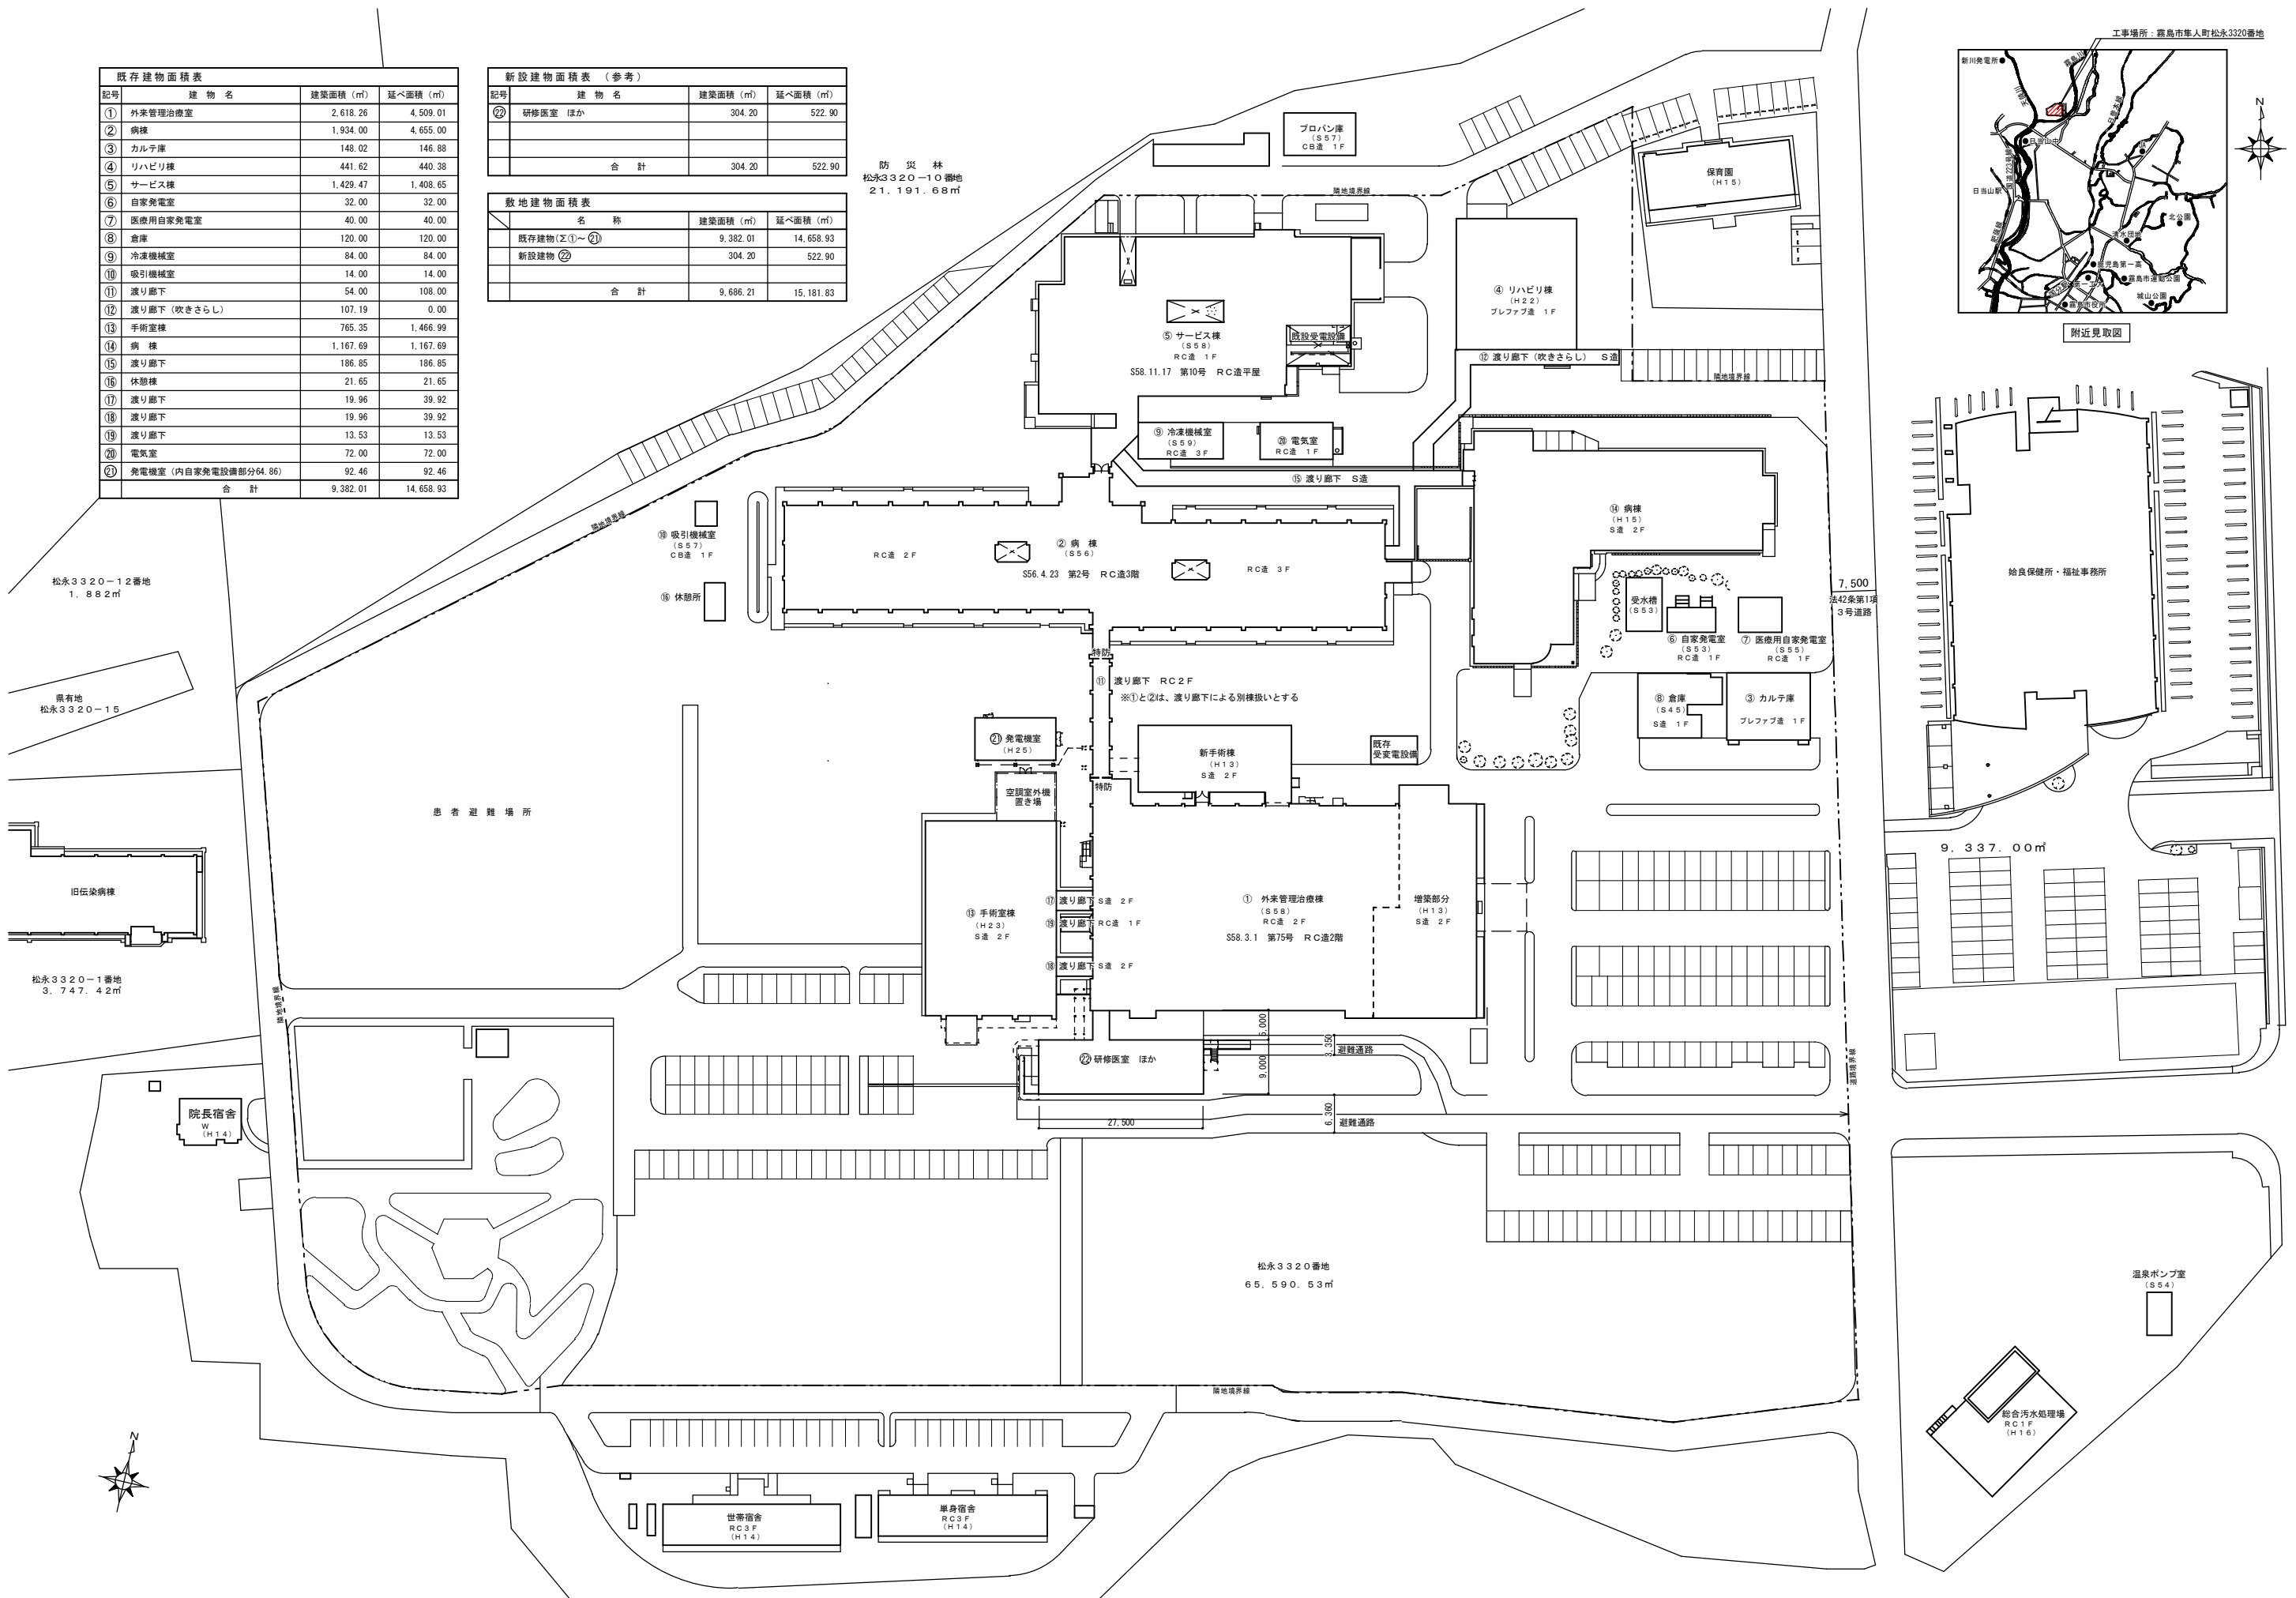

松永3320-12番地  
1,882㎡

泉有地  
松永3320-15

旧伝染病棟

松永3320-1番地  
3,747.42㎡

院長宿舎  
W (H14)

世帯宿舎  
RC3F (H14)

単身宿舎  
RC3F (H14)

松永3320番地  
65,590.53㎡

温泉ポンプ室  
(S54)

総合汚水処理場  
RC1F (H16)

7,500  
法42条第1項  
3号道路

9,337.00㎡

始良保健所・福祉事務所

