




附近見取図

既存建物面積表	記号	建物名	建築面積 (㎡)	延べ面積 (㎡)
①	外実管理治療室	2,618.26	4,509.01	
②	病棟	1,934.00	4,655.00	
③	カルテ室	148.02	146.88	
④	リハビリ棟	441.62	440.38	
⑤	サービス棟	1,429.47	1,408.65	
⑥	自家発電室	32.00	32.00	
⑦	医療用自家発電室	40.00	40.00	
⑧	倉庫	120.00	120.00	
⑨	冷凍機械室	84.00	84.00	
⑩	吸引機械室	14.00	14.00	
⑪	渡り廊下	54.00	108.00	
⑫	渡り廊下 (吹きさらし)	107.19	0.00	
⑬	手術室棟	765.35	1,466.99	
⑭	病棟	1,167.69	1,167.69	
⑮	渡り廊下	186.85	186.85	
⑯	休憩棟	21.65	21.65	
⑰	渡り廊下	19.96	39.92	
⑱	渡り廊下	19.96	39.92	
⑲	渡り廊下	13.53	13.53	
⑳	電気室	72.00	72.00	
㉑	発電機室 (内自家発電設備部分64.86)	92.46	92.46	
㉒	移転居室 母か	304.20	522.90	
合計		9,686.21	15,181.83	

- 新病院建設予定地
- 解体予定建物
- 改修予定建物
- 現状のまま存置

※屋外の簡易な工物は全て解体予定

助 災 林
松永3320-10番地
21,191.68㎡

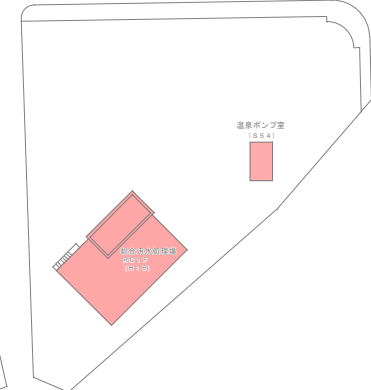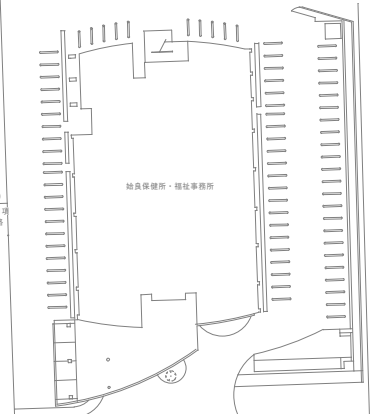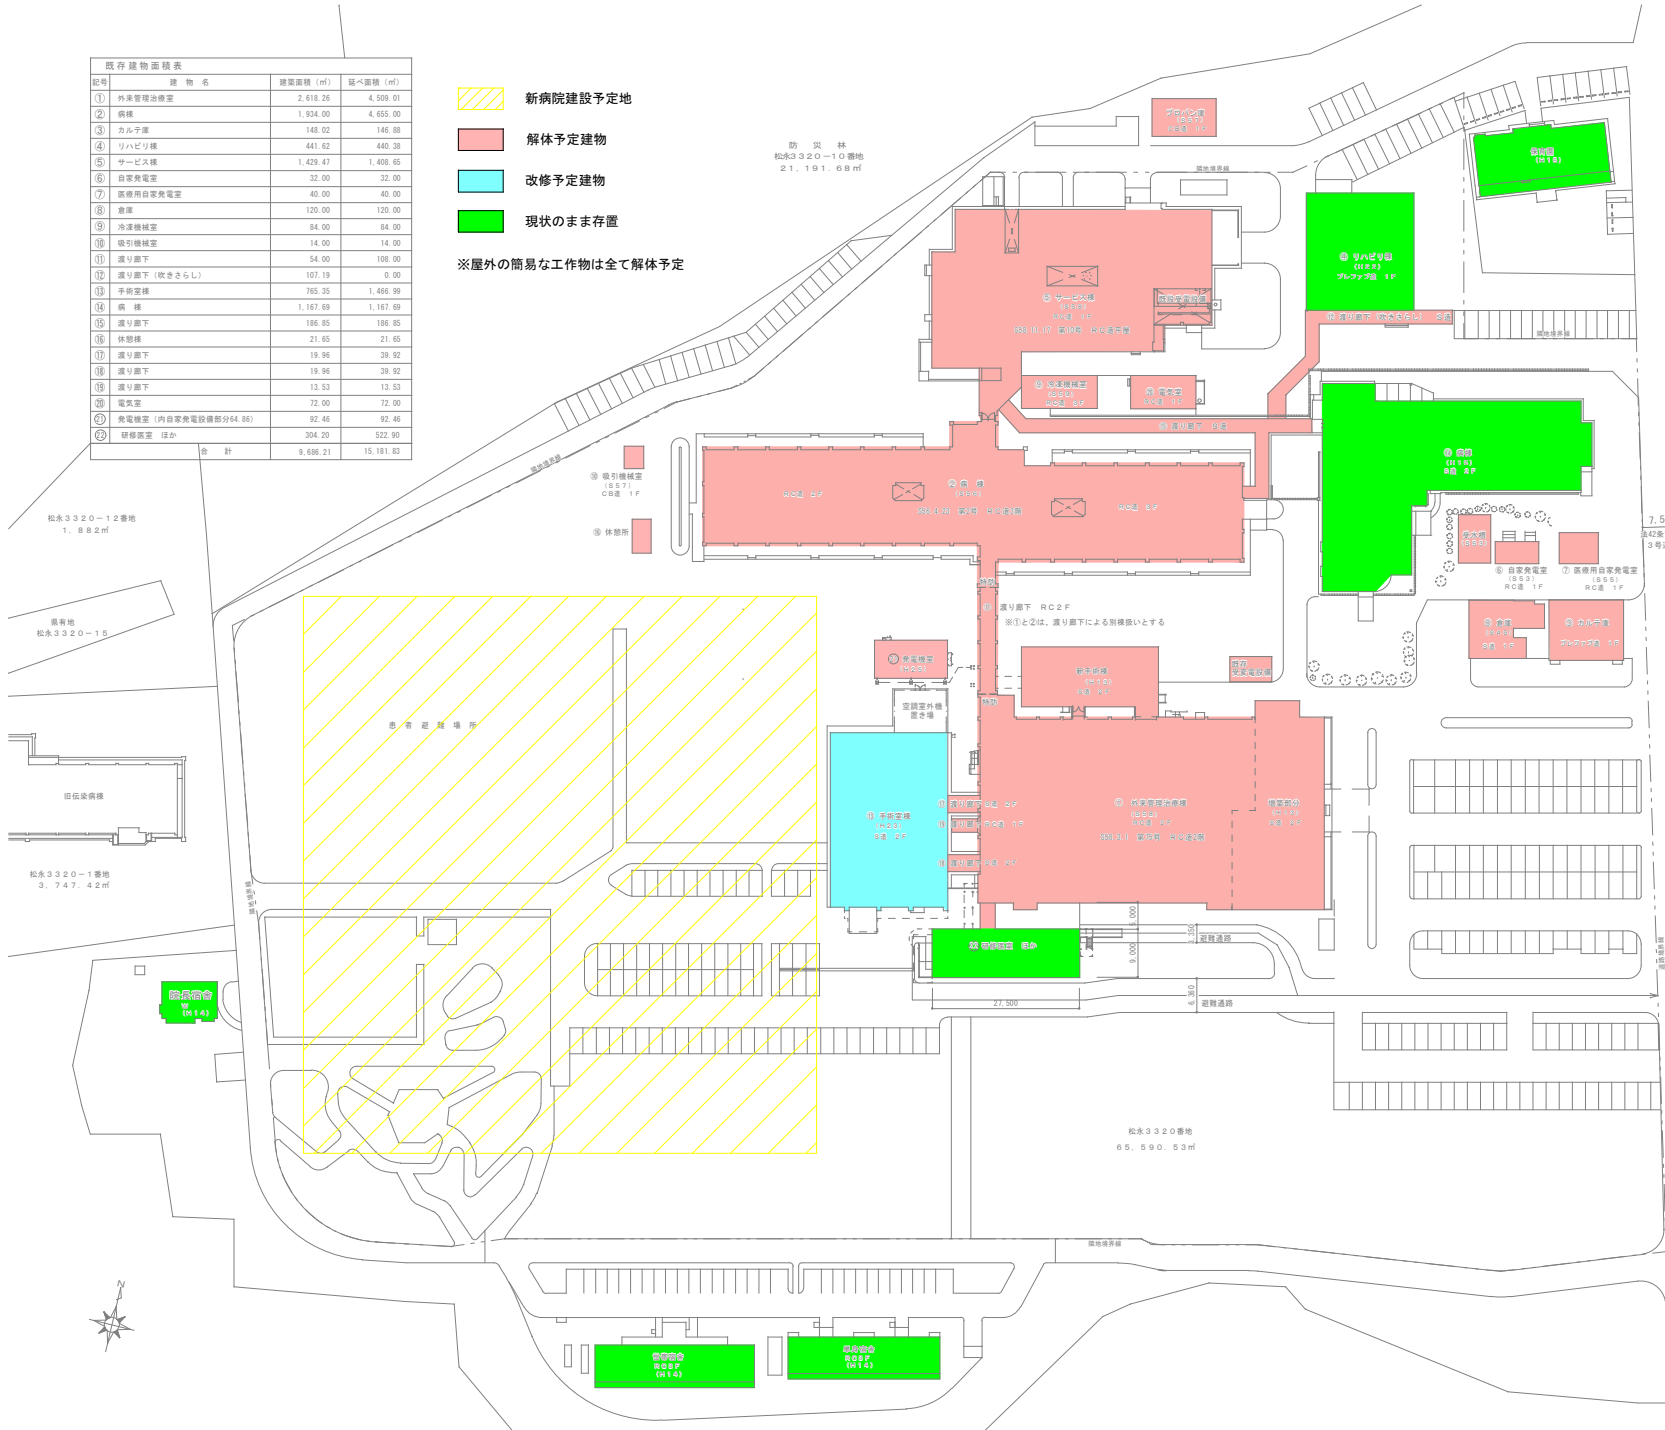

松永3320-12番地
1,882㎡

所有地
松永3320-15

松永3320-1番地
3,747.42㎡

7,500

42条第1項
3号道路

9,337.00㎡

松永3320番地
65,590.53㎡

