


国分都市計画用途地域の変更
 (霧島市決定)
 野口西地区
 計 画 図
 1:2,500

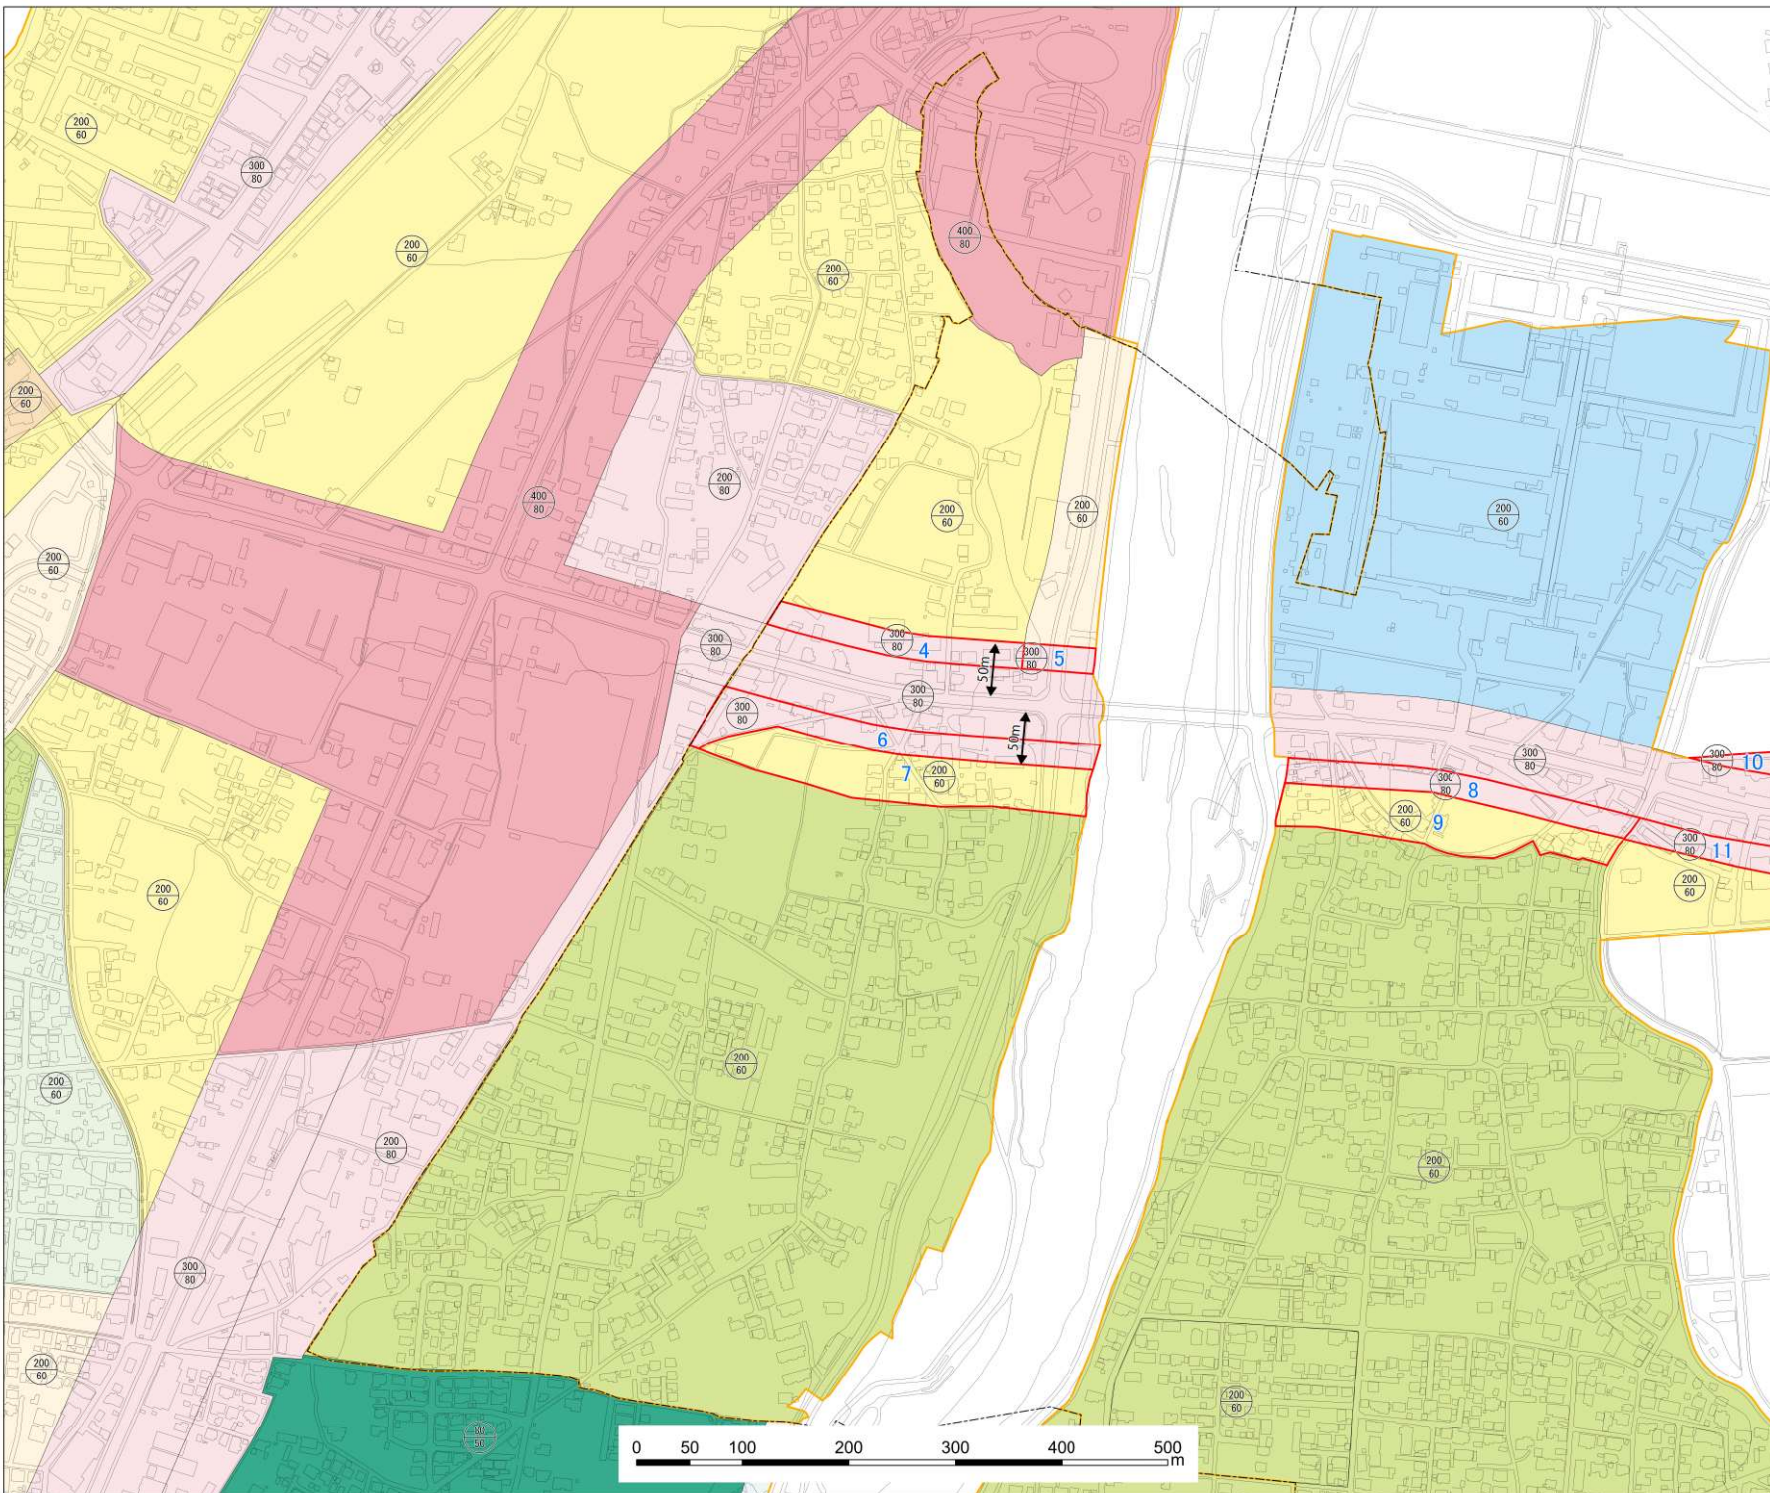

| 凡 例 | | | |
|--------------|-------------------|----------|--|
| 用途地域名 | 容積率 (%) | 建ぺい率 (%) | |
| 第1種低層住居専用地域 | 80 | 50 | |
| 第2種低層住居専用地域 | 80 | 50 | |
| 第1種中高層住居専用地域 | 200 | 60 | |
| 第2種中高層住居専用地域 | 200 | 60 | |
| 第1種住居地域 | 200 | 60 | |
| 第2種住居地域 | 200 | 60 | |
| 準住居地域 | 200 | 60 | |
| 近隣商業地域 | 200 | 80 | |
| 商業地域 | 400 | 80 | |
| 準工業地域 | 200 | 60 | |
| 工業地域 | 200 | 60 | |
| ○ | 上段は容積率 下段は建ぺい率 | | |

| 凡 例 | |
|-----|----------|
| □ | 今回変更区域 |
| --- | 都市計画区域 |
| --- | 用途地域指定区域 |
| --- | 大字界 |
| --- | 小字界 |